


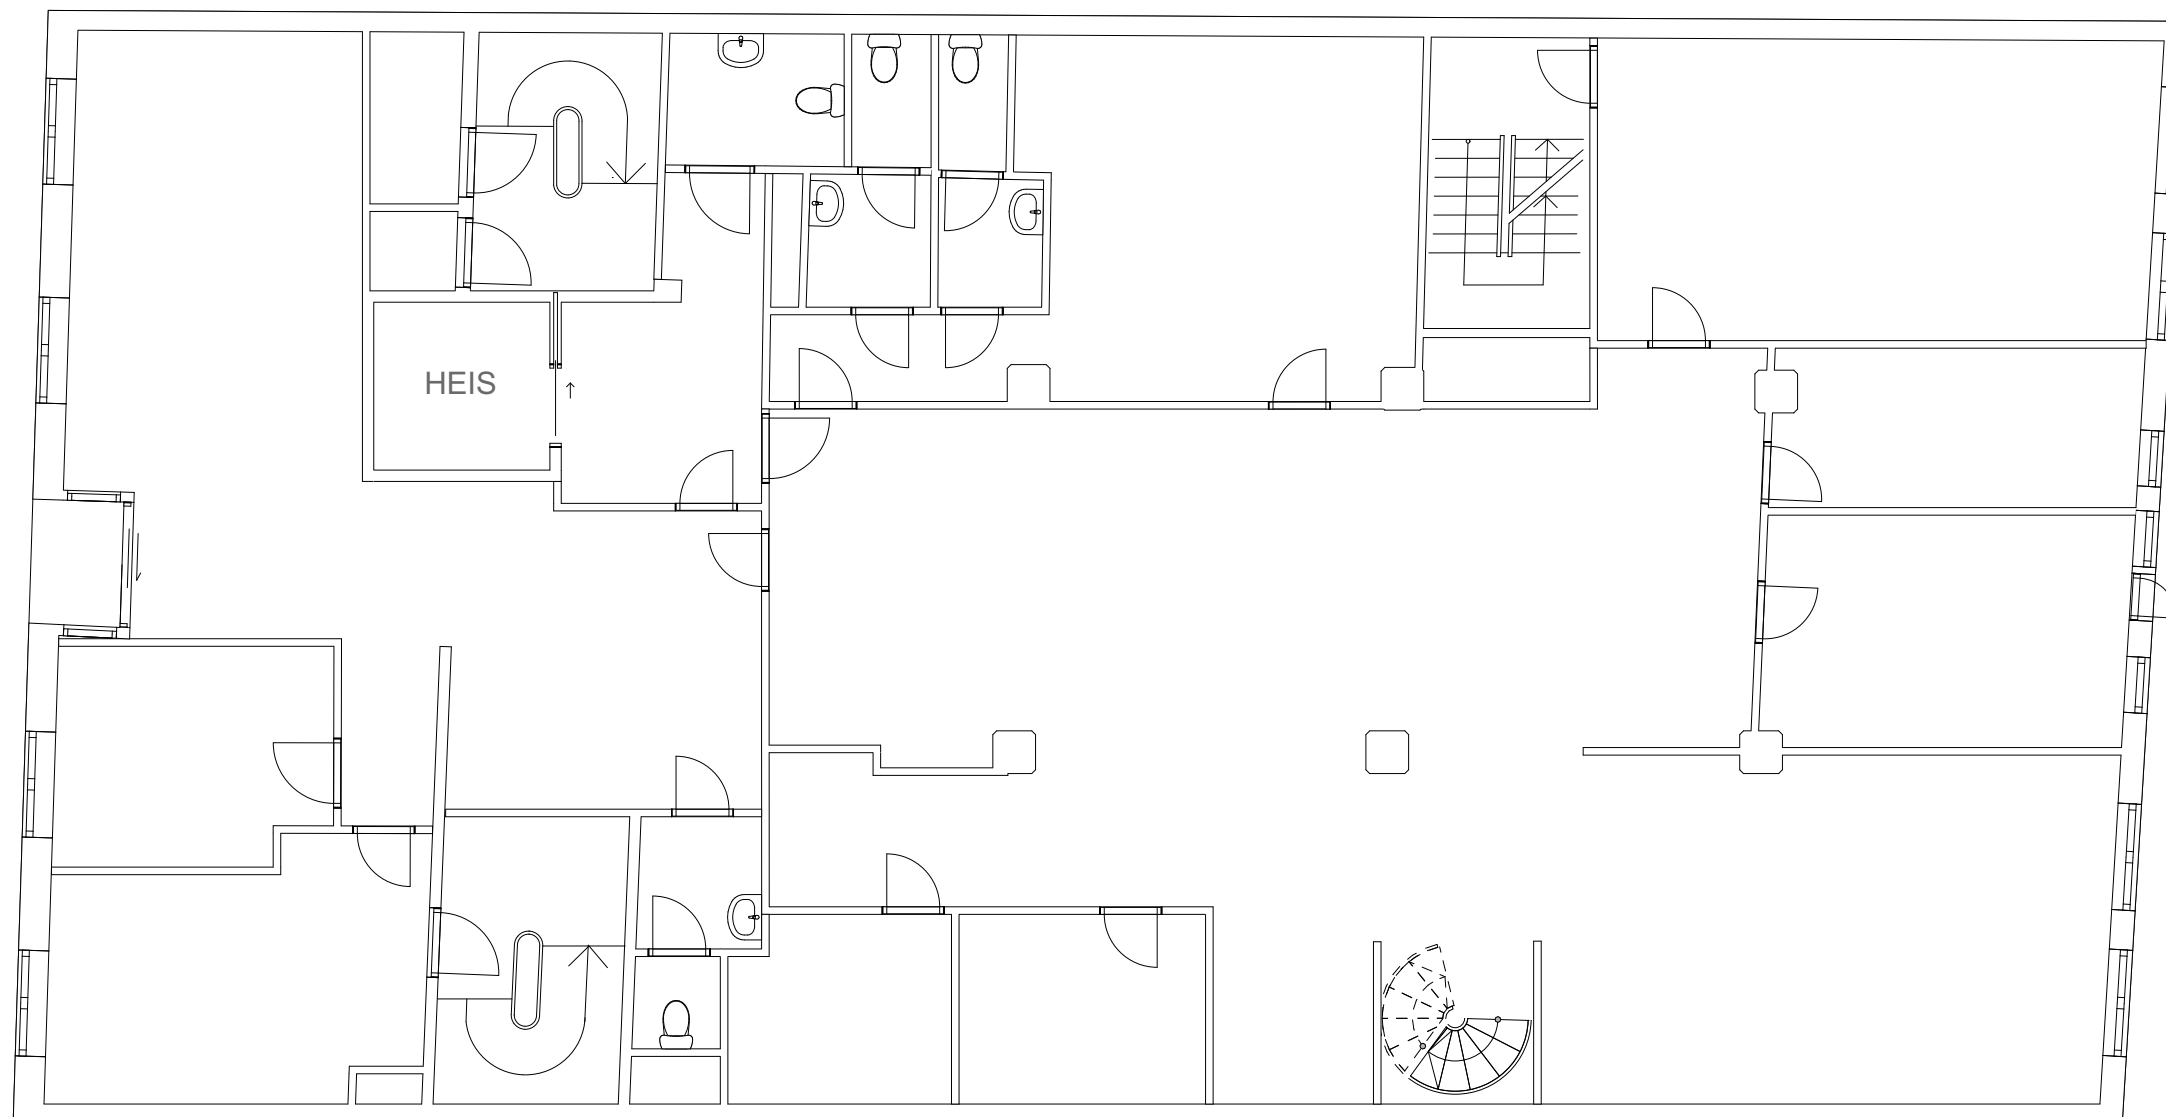

|   |  |  |  |  |                |  |  |      |  |
|---|--|--|--|--|----------------|--|--|------|--|
| Rev.   |  |  |  |  |                |  |  |      |  |
| Revisjonen gjelder                                                                                         |  |  |  |  |                |  |  |      |  |
|   |  |  |  |  |                |  |  |      |  |
|   |  |  |  |  |                |  |  |      |  |
| Sign.   |  |  |  |  |                |  |  |      |  |
| Dato   |  |  |  |  |                |  |  |      |  |
| Oppdragsgiver / Prosjekt                                                                                   |  |  |  |  |                |  |  |      |  |
| Sameiet<br>Kjøpmannsgata 17<br>Branntegninger                                                              |  |  |  |  |                |  |  |      |  |
| Innhold   |  |  |  |  |                |  |  |      |  |
| Plan 2. etasje                                                                                             |  |  |  |  |                |  |  |      |  |
| Tegningsstatus                                                                                             |  |  |  |  |                |  |  |      |  |
| Underlag til brannrådgiver                                                                                 |  |  |  |  |                |  |  |      |  |
| Dato   |  |  |  |  |                |  |  |      |  |
| 12.01.2023                                                                                                 |  |  |  |  |                |  |  |      |  |
| Målestokk                                                                                                  |  |  |  |  | Format         |  |  |      |  |
| 1:100   |  |  |  |  | A3             |  |  |      |  |
| Tegnet av                                                                                                  |  |  |  |  | Kontrollert av |  |  |      |  |
| IRI   |  |  |  |  | US             |  |  |      |  |
| Prosjektnr.                                                                                                |  |  |  |  |                |  |  | Rev. |  |
| Prosjektnr.                                                                                                |  |  |  |  |                |  |  |      |  |
| Tegningsnr.                                                                                                |  |  |  |  |                |  |  |      |  |
| A20-2   |  |  |  |  |                |  |  |      |  |
| Filnavn: A20-2 Plan 2. etasje.pdf                                                                          |  |  |  |  |                |  |  |      |  |
| ØYSTEIN THOMMESEN A<br>SIVILARKITEKT MNAL<br>Kjøpmannsgata 17, 7013 Trondheim<br>www.arkitekt-thommesen.no |  |  |  |  |                |  |  |      |  |